




## Les plans représentant notre ouvrage

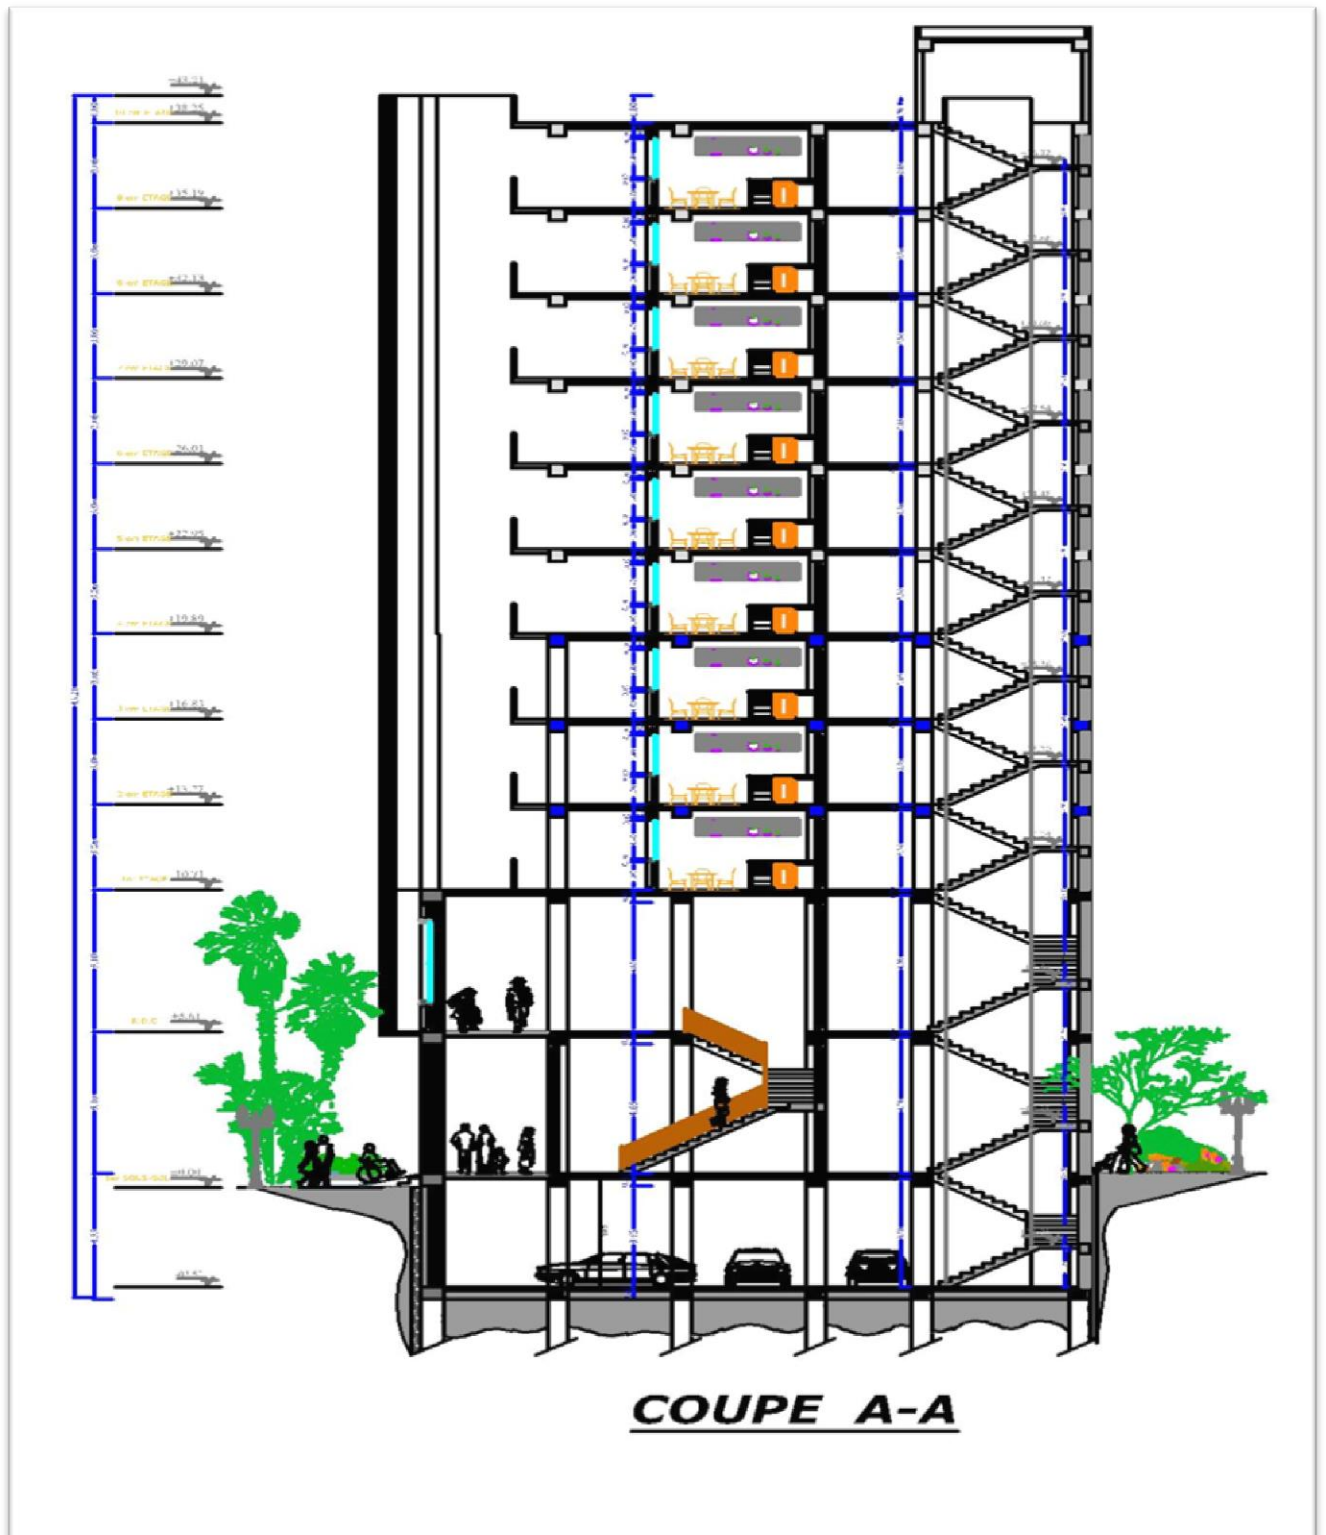


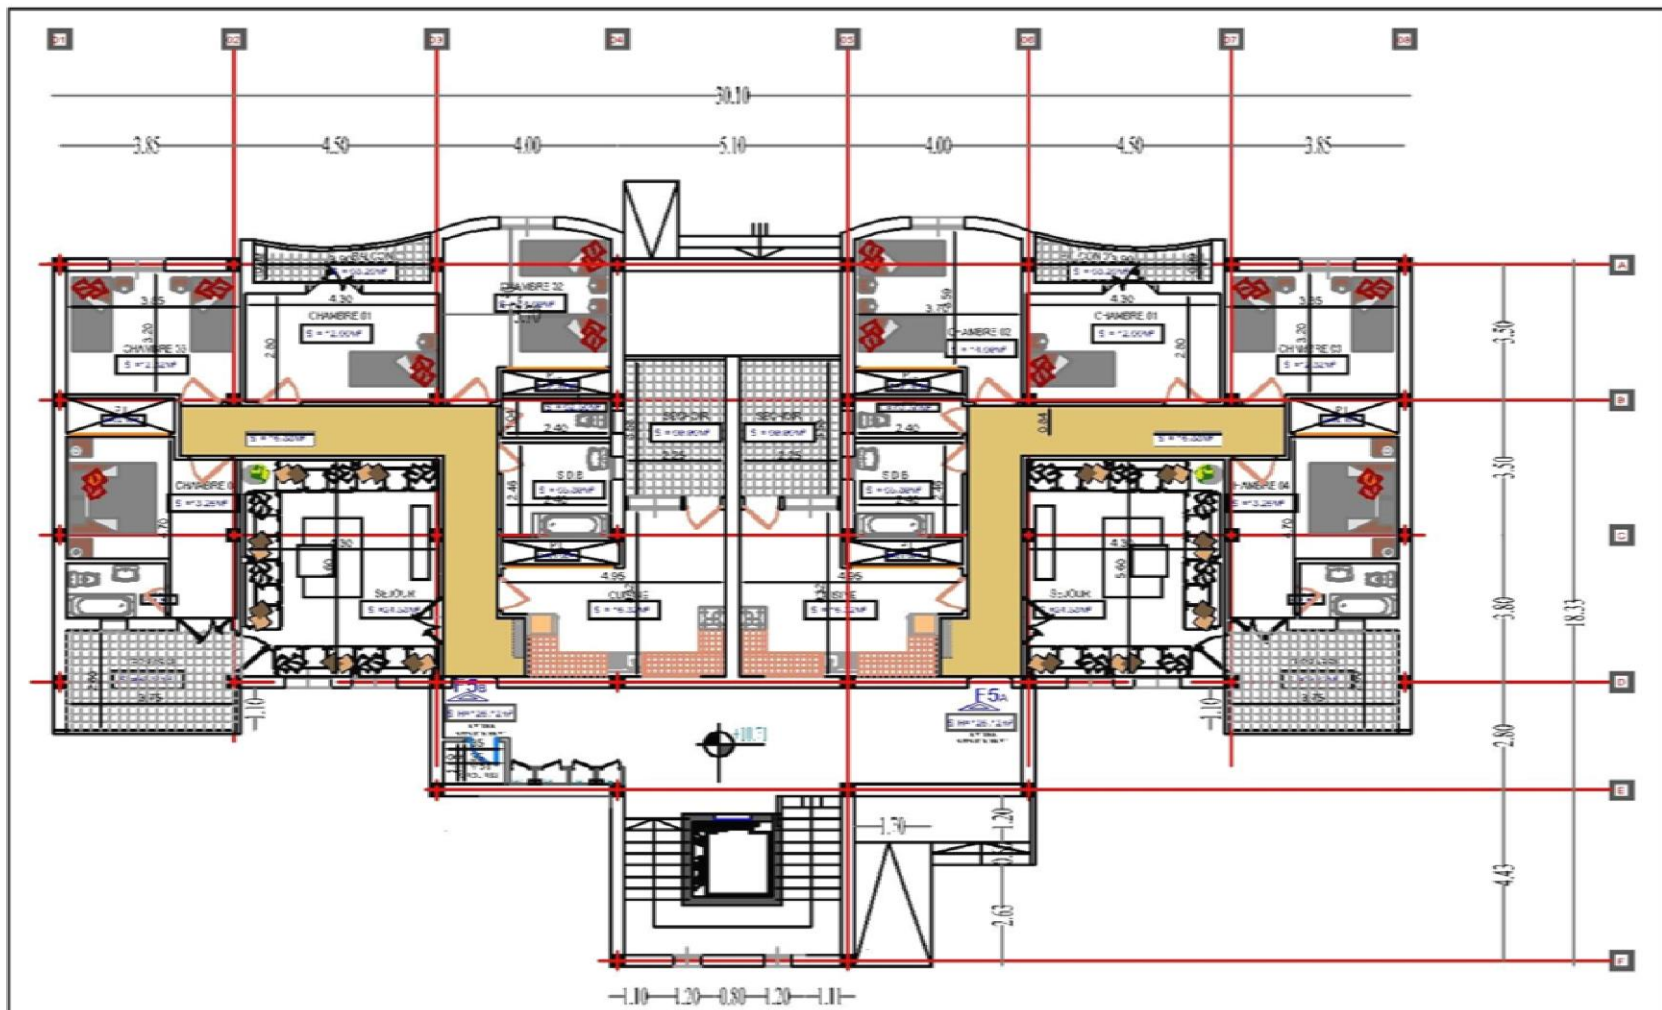

VUE EN PLAN DU 2 eme ETAGE

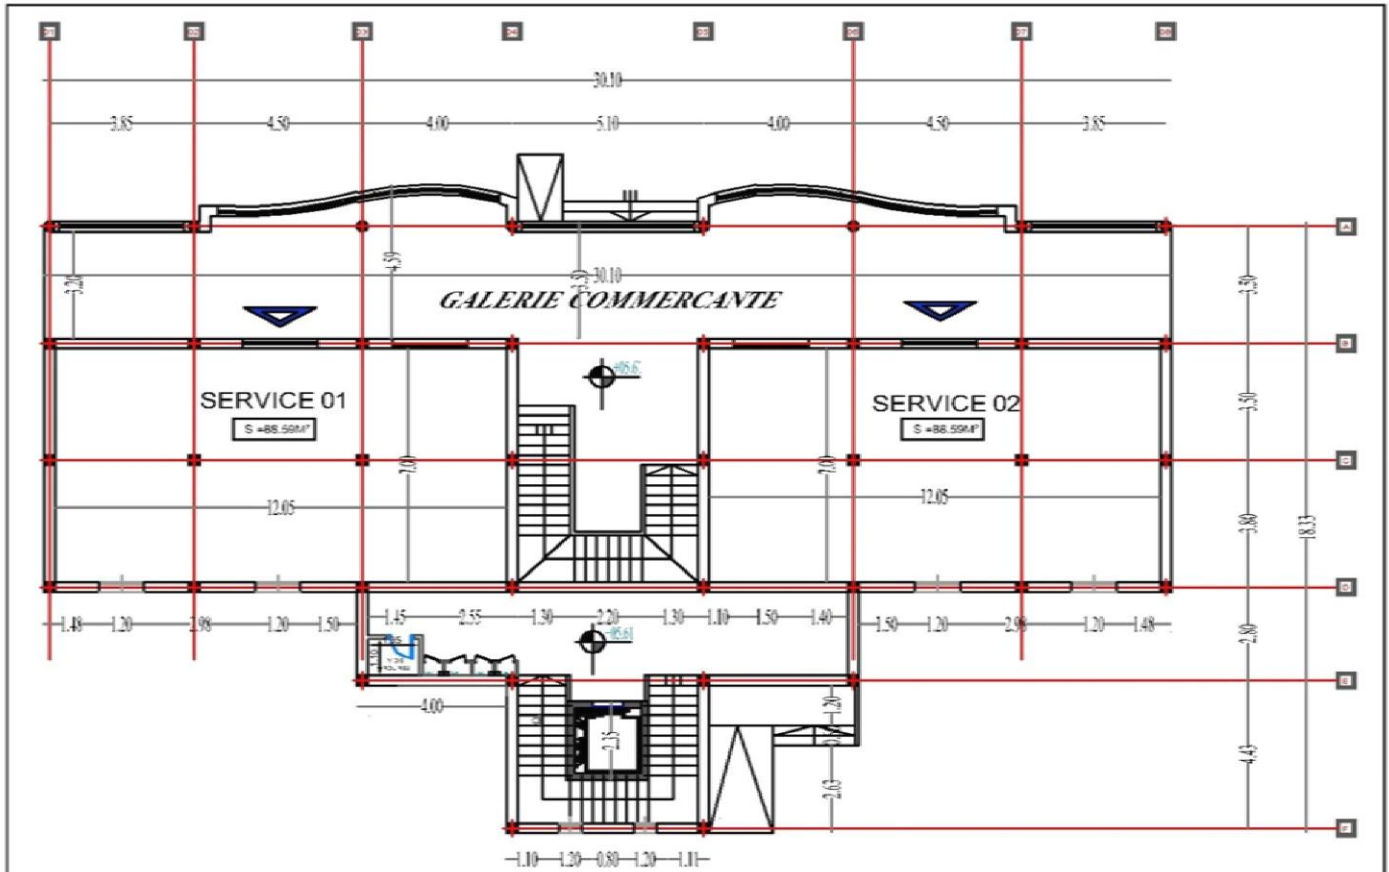

VUE EN PLAN DU 1er ETAGE

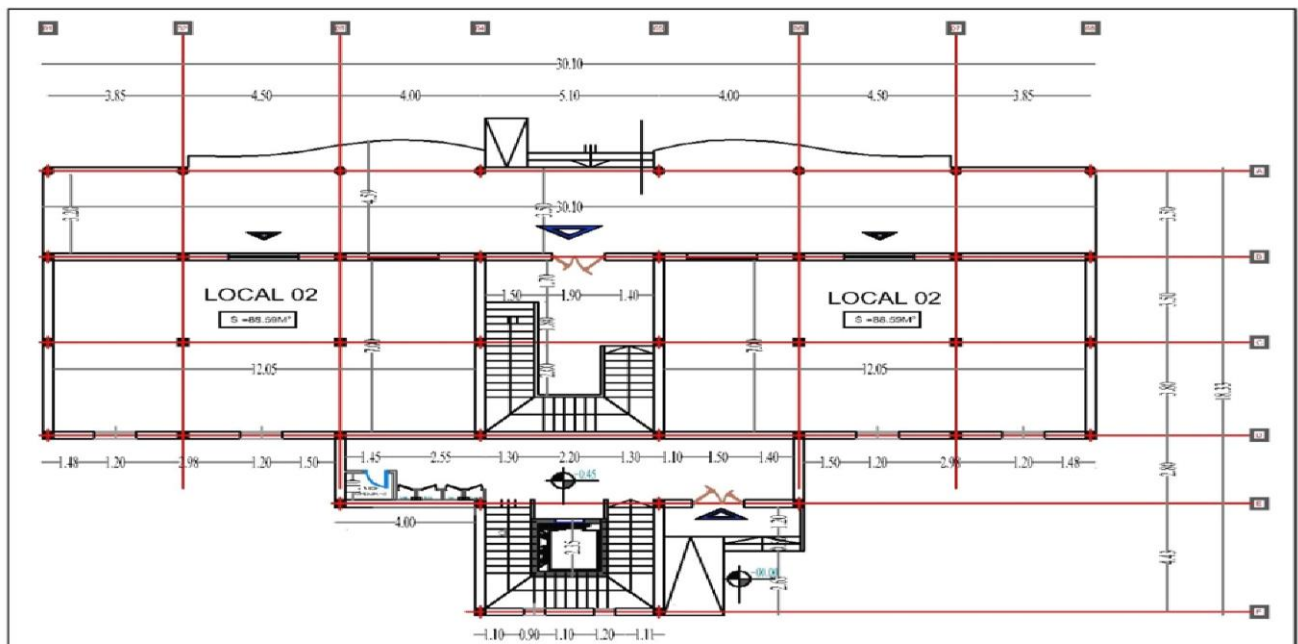

VUE EN PLAN DU R.D.C

